
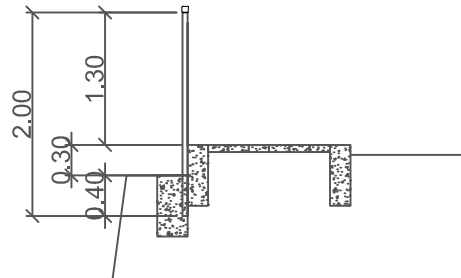


CONVENCIONES PARA CERRAMIENTO		
BOQUILLA	TIPO DE CERRAMIENTOS	CANT.
■	Altura 1.20m malla	716
■	Altura 2.00m malla	346
■	Altura 2.60m muro mamposteria	54
		TOTAL

CERRAMIENTO EN MALLA ESLABONADA CON OJO DE 2 1/4" ALTURA DE 1.20MT

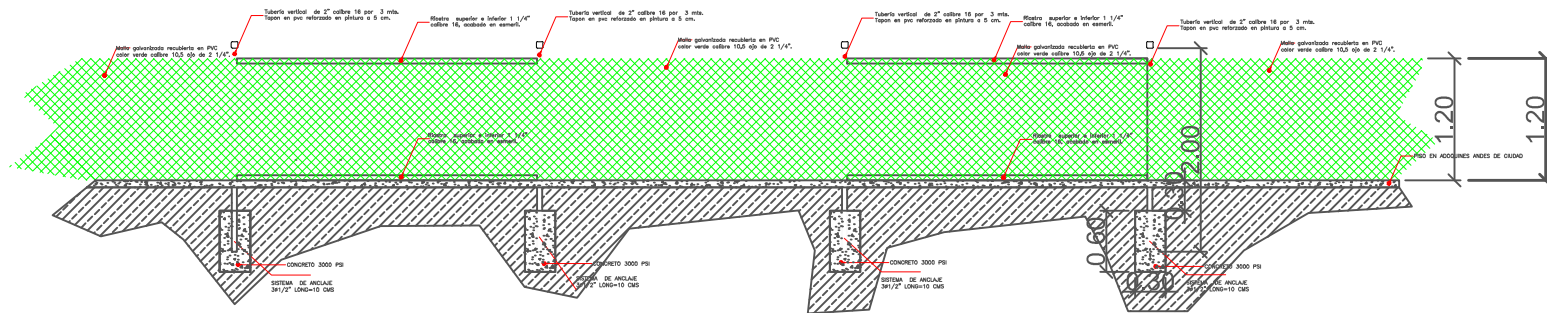

PROYECTO: AVENIDA DEL RIO UF1 UNIDAD FUNCIONAL 1		PONTONE CERRAMIENTOS PERIMETRALES		FECHA:	REVISIONES :	ELABORO:	DIBUJO :	CONVENCIONES :	PLANO
LOCALIZACION: CL 79 CL 84 RIO MAGD BARRANQUILLA-COLOMBIA		VERSION:	RUTA:	REVISION	FECHA	DISEÑADO	APROBADO		