

NOTAS DE REFERENCIA

03.04 LOSETA EN CONCRETO
0,3X0,3X0,06 METROS TIPO ALFA
REFERENCIA 135016094

SMART OFFICE
CRA 518 # 80-58
OFC. 901
PHONE: (57)
300-309-3064

GABRIEL G. GUZMAN G.
M.P. A173172010-7222887

AMPLIACIÓN Y MEJORAMIENTO DE ESPACIO PÚBLICO EN EL MUNICIPIO DE SOLEDAD CALLES 13 Y 15a, CARRERAS 19 Y 20 (SOLEDAD, ATLANTICO) DISEÑO ARQUITECTONICO


BELLO

FECHA	ESTADO
FECHA	REVISIÓN

NUMERO DEL PROYECTO	2017001
ARCHIVO	
DISEÑADO POR	EC
REVISADO POR	EC
ESCALA	1 : 250

PLANTA GENERAL

A100

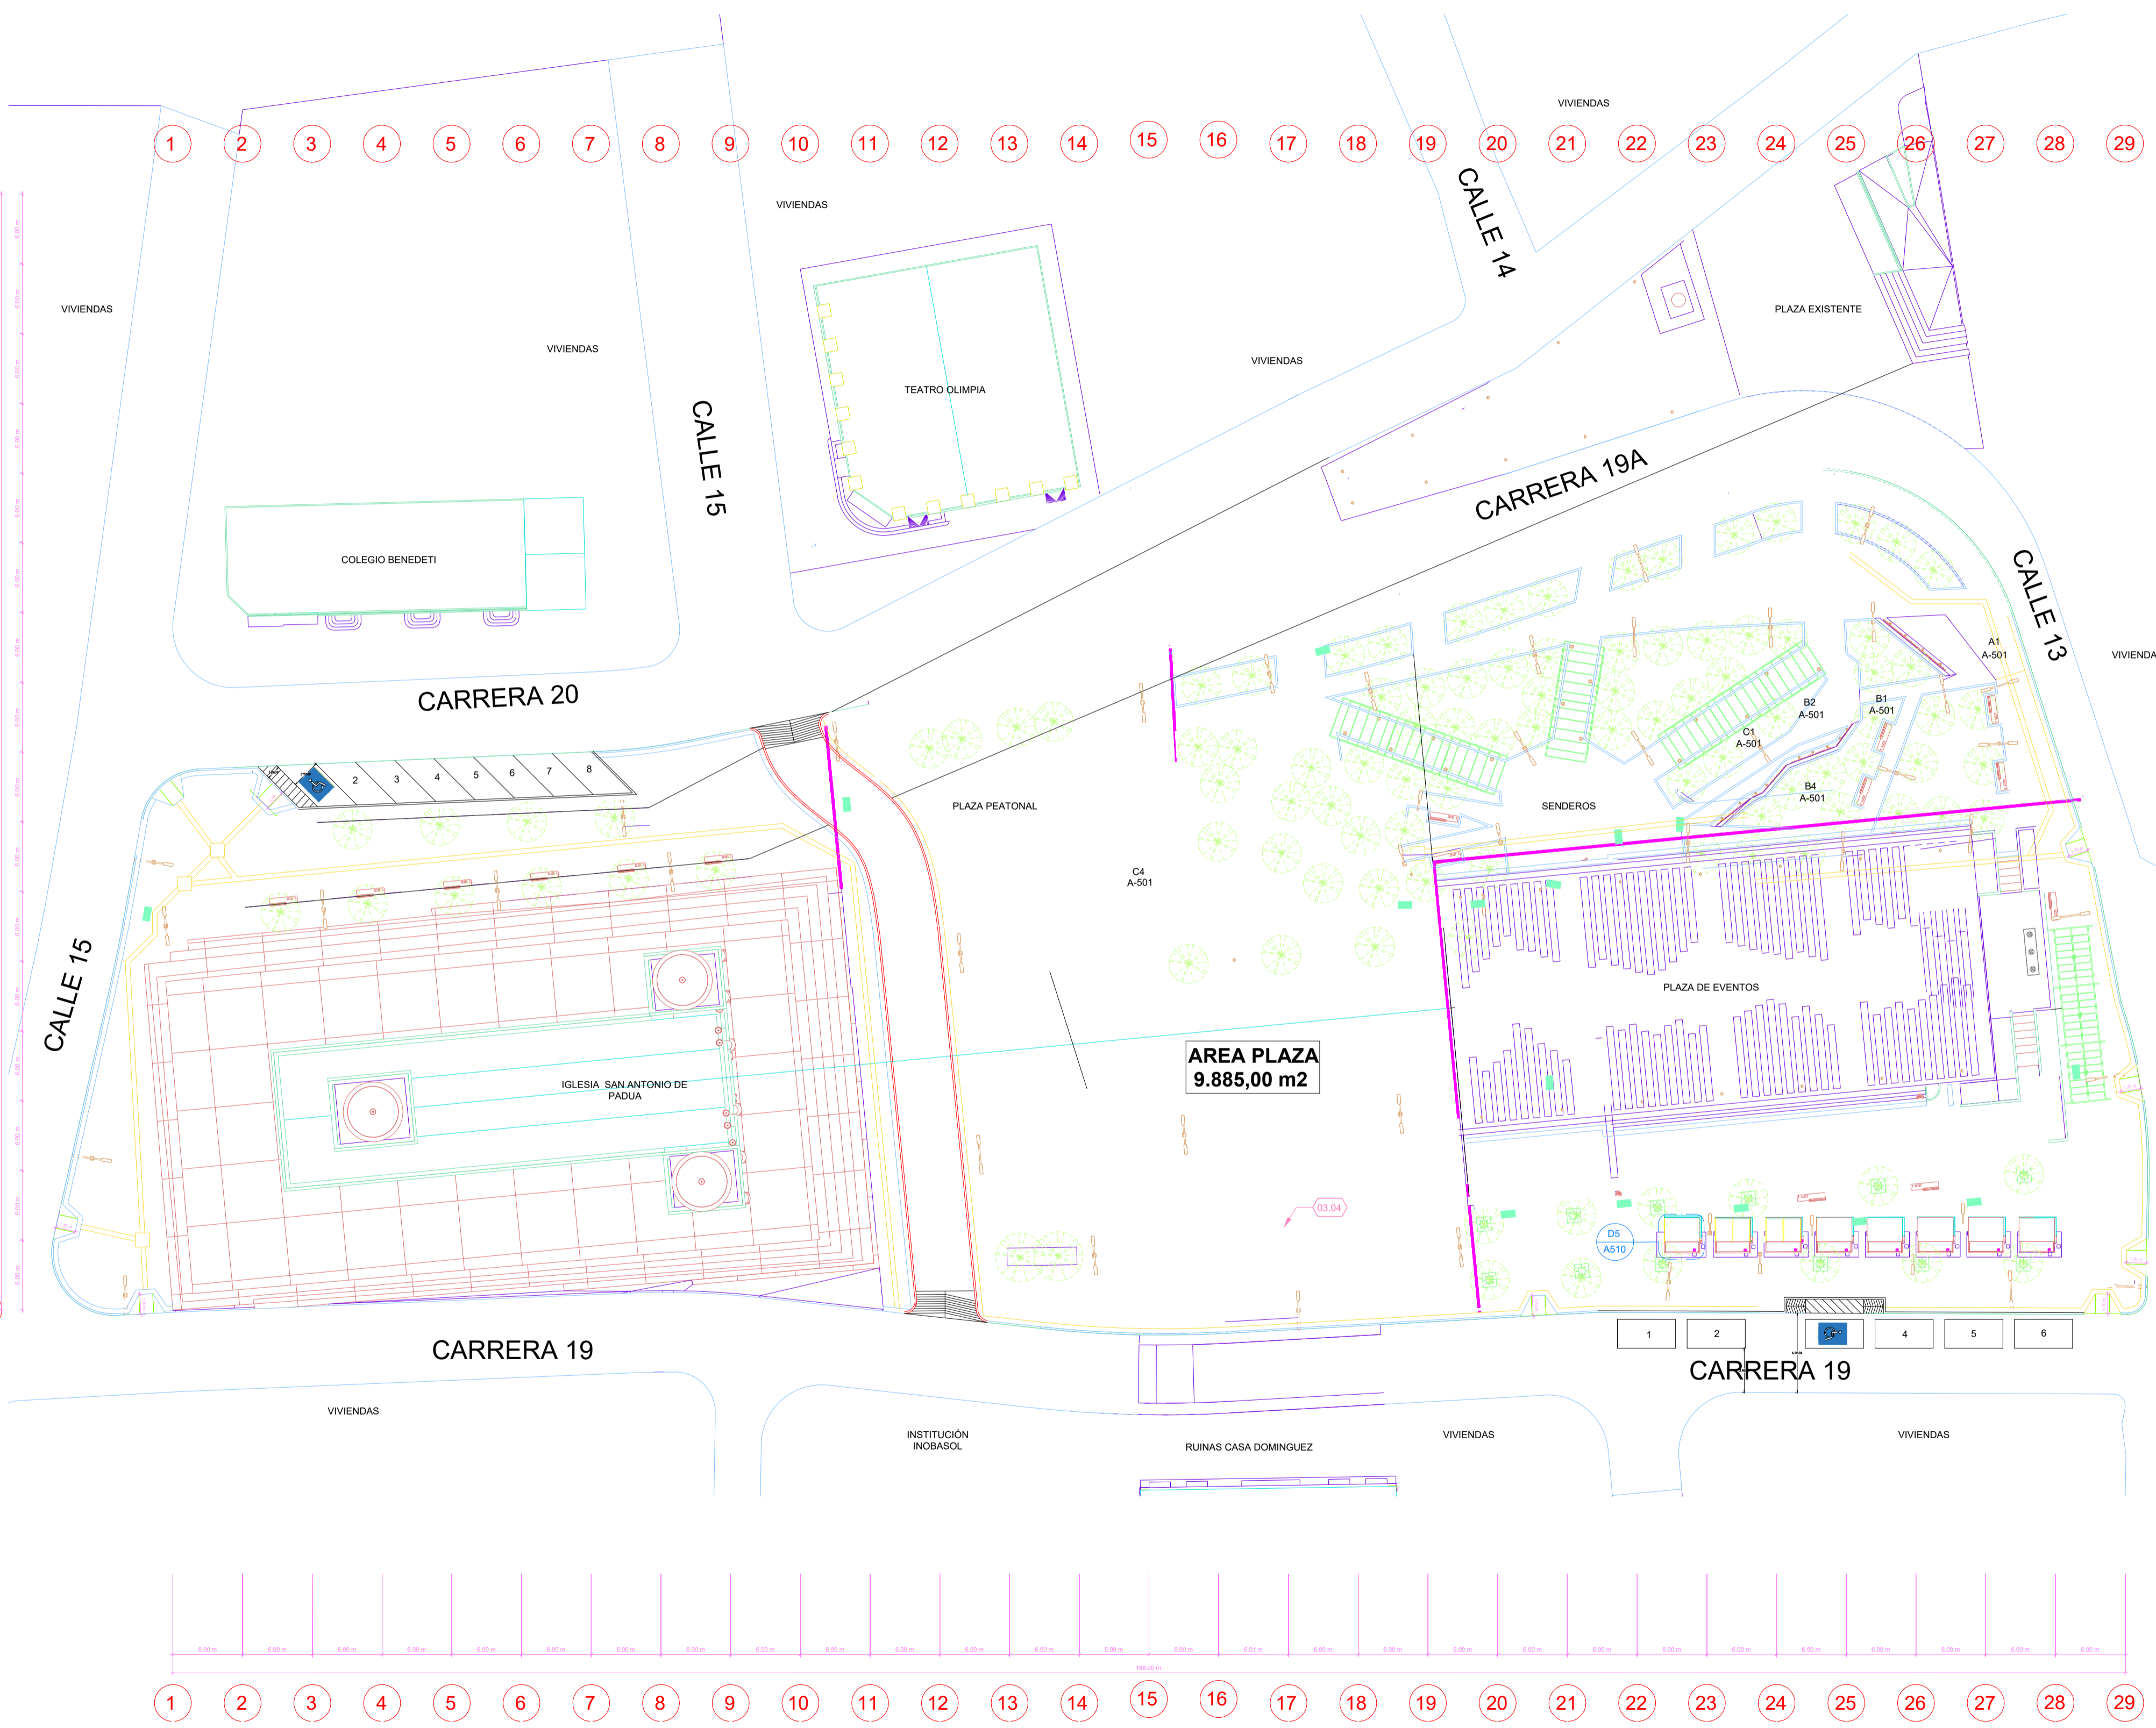

AREA PLAZA
9.885,00 m2

A1 PLANTA GENERAL
ESCALA: 1 : 250

23/11/2019 6:42:17 p.m.