CONVENCIONES PARA CERRAMIENTO		
BOQUILLA	TIPO DE CERRAMIENTOS	CANT.
	Altura 1.20m malla	716
	Altura 2.00m malla	346
	Altura 2.60m muro mamposteria	54
	TOTAL	

CERRAMIENTO EN MALLA ESLABONADA CON OJO DE 2 1/4" ALTURA DE 2.00MT

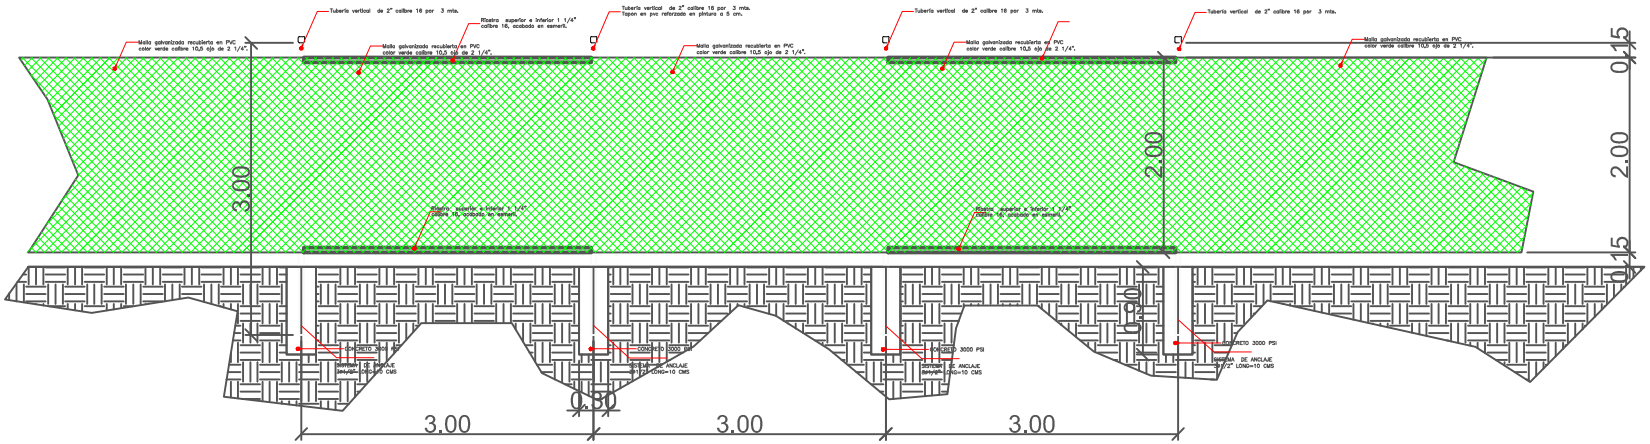

			PROYECTO: AVENIDA DEL RIO UF1 UNIDAD FUNCIONAL 1	CONTIENE: CERRAMIENTOS PERIMETRALES LOCALIZACION: CLL 79 CLL 84 RIO MAGD BARRANQUILLA -COLOMBIA	HOJA:	FECHA:	OBSERVACIONES : REVISION / FECHA / DESCRIPCION / APROBO	ELABORO:	DIBUJO :	CONVENCIONES :	PLANO
					VERSION:	RUTA:					